


up to the first floor: room 156
(Bibliothek II)

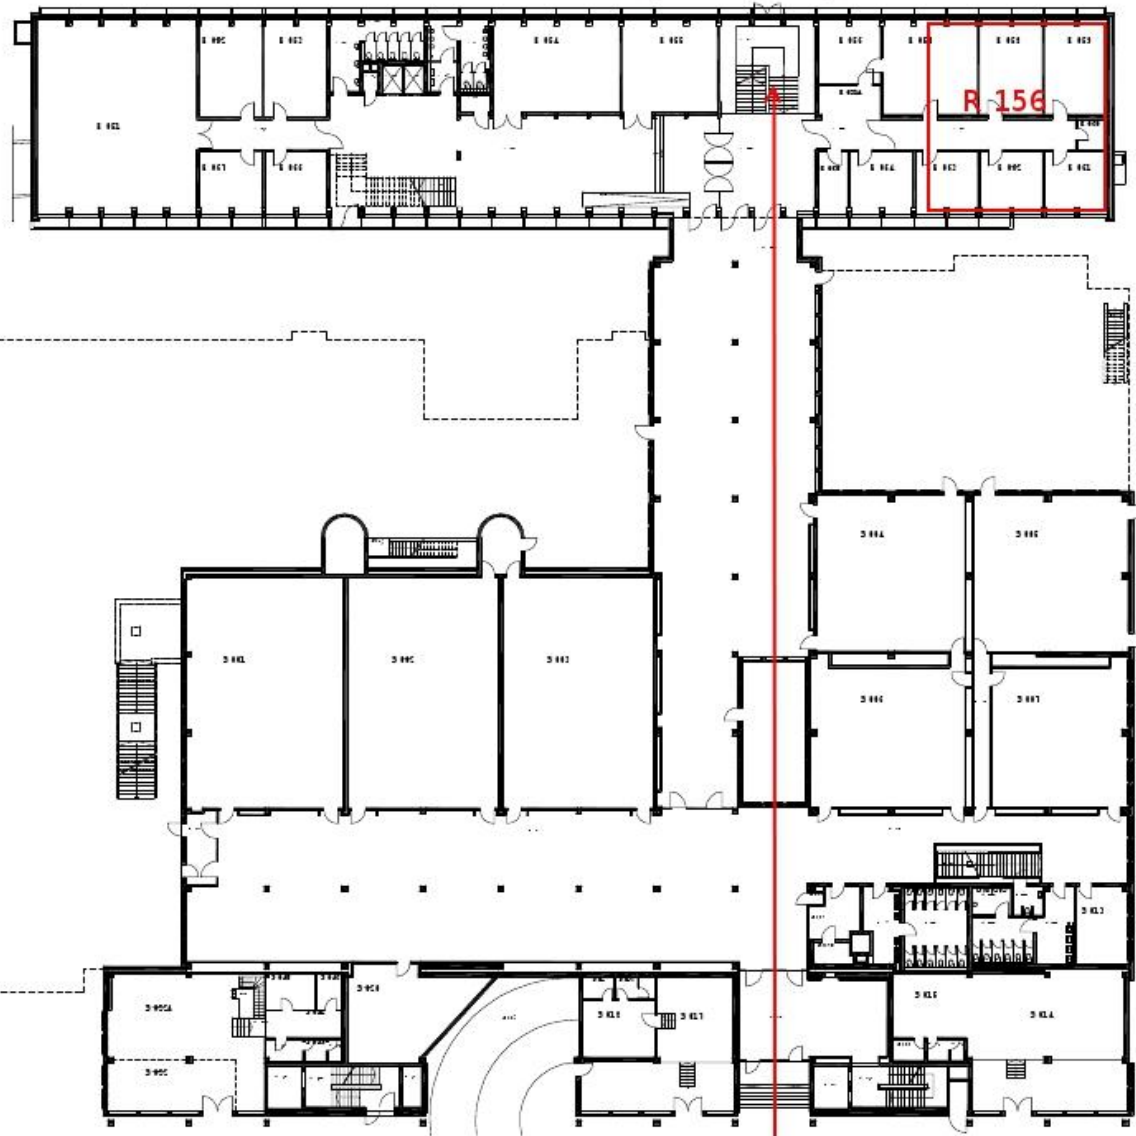

-----Schellingstraße-----

Eingang Schellingstr. 3



LUDWIG-
MAXIMILIANS-
UNIVERSITÄT
MÜNCHEN

Dienstgebäude:
Bauort: 01.1
Geoparce: 7
80799 München

Bauwerk:
Gebäudenummer:
Schellingstr. 3
0203 und 0200

Geschoss:
Erdgeschoss

Planhöhe:
Grundriss

Projektzeit:
16.07.2012

Maßstab:
1:100



Hinweis: Wir weisen darauf hin, dass die herein zur Verfügung gestellten Planunterlagen keinen Anspruch auf maßstabgerechtes Zeichnen und von jedw. Artiger geistiger Eigentümern zu prüfen sind.