



LUDWIG-  
MAXIMILIANS-  
UNIVERSITÄT  
MÜNCHEN

Diensgebäude:  
Bldg. Nr. 1  
Geogr. Nr.: 7  
80799 München

Bauwerk:  
Gebäudekennnummer:  
Schellingstrasse 3  
0203 und 0200

Geschoss:  
Erdgeschoss

Planinhalt:  
Grundriss


Projektanz.  
16.01.2012

Maßstab:  
1:500



Hinweis: Wir weisen darauf hin, dass die Ihnen zur Verfügung gestellten Planunterlagen keinen Anspruch auf mögliche Planirrtümer sowie Vollständigkeit erheben und von jeder Haftung der Architekten eigenverantwortlich zu prüfen sind.

2 floors up: Room 203

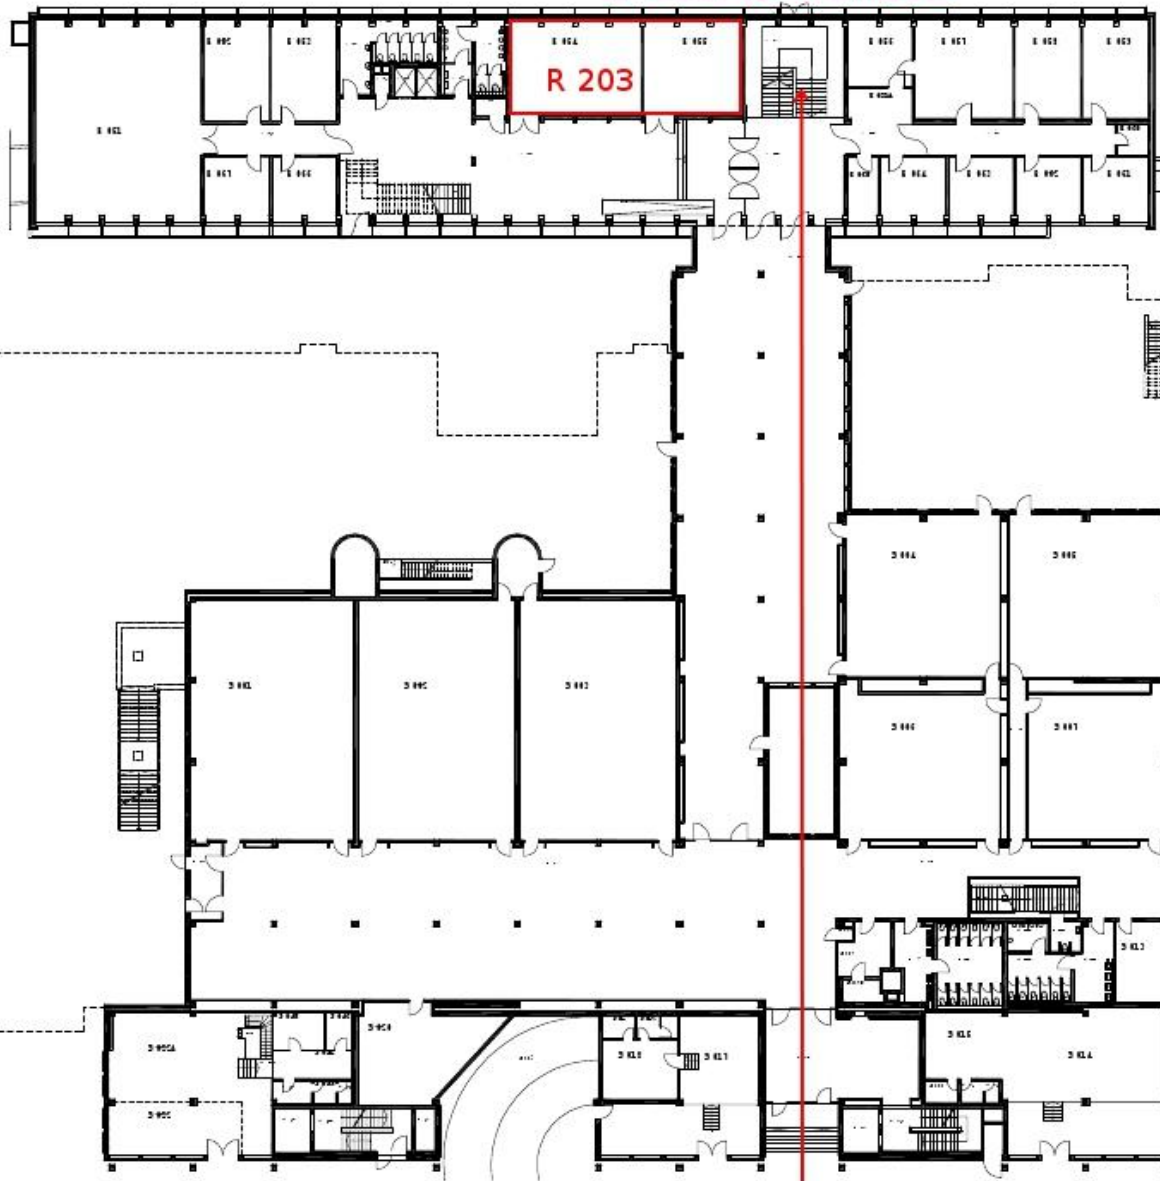

-----Schellingstraße-----

Eingang Schellingstr. 3